

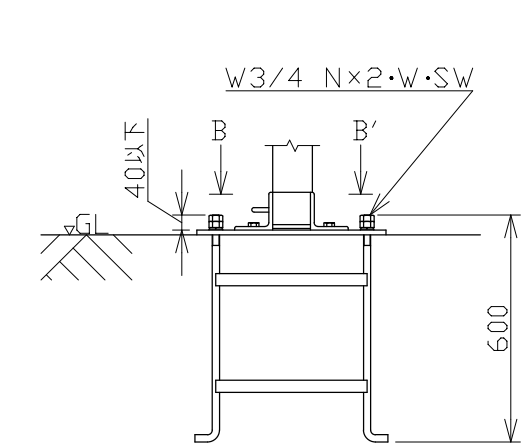


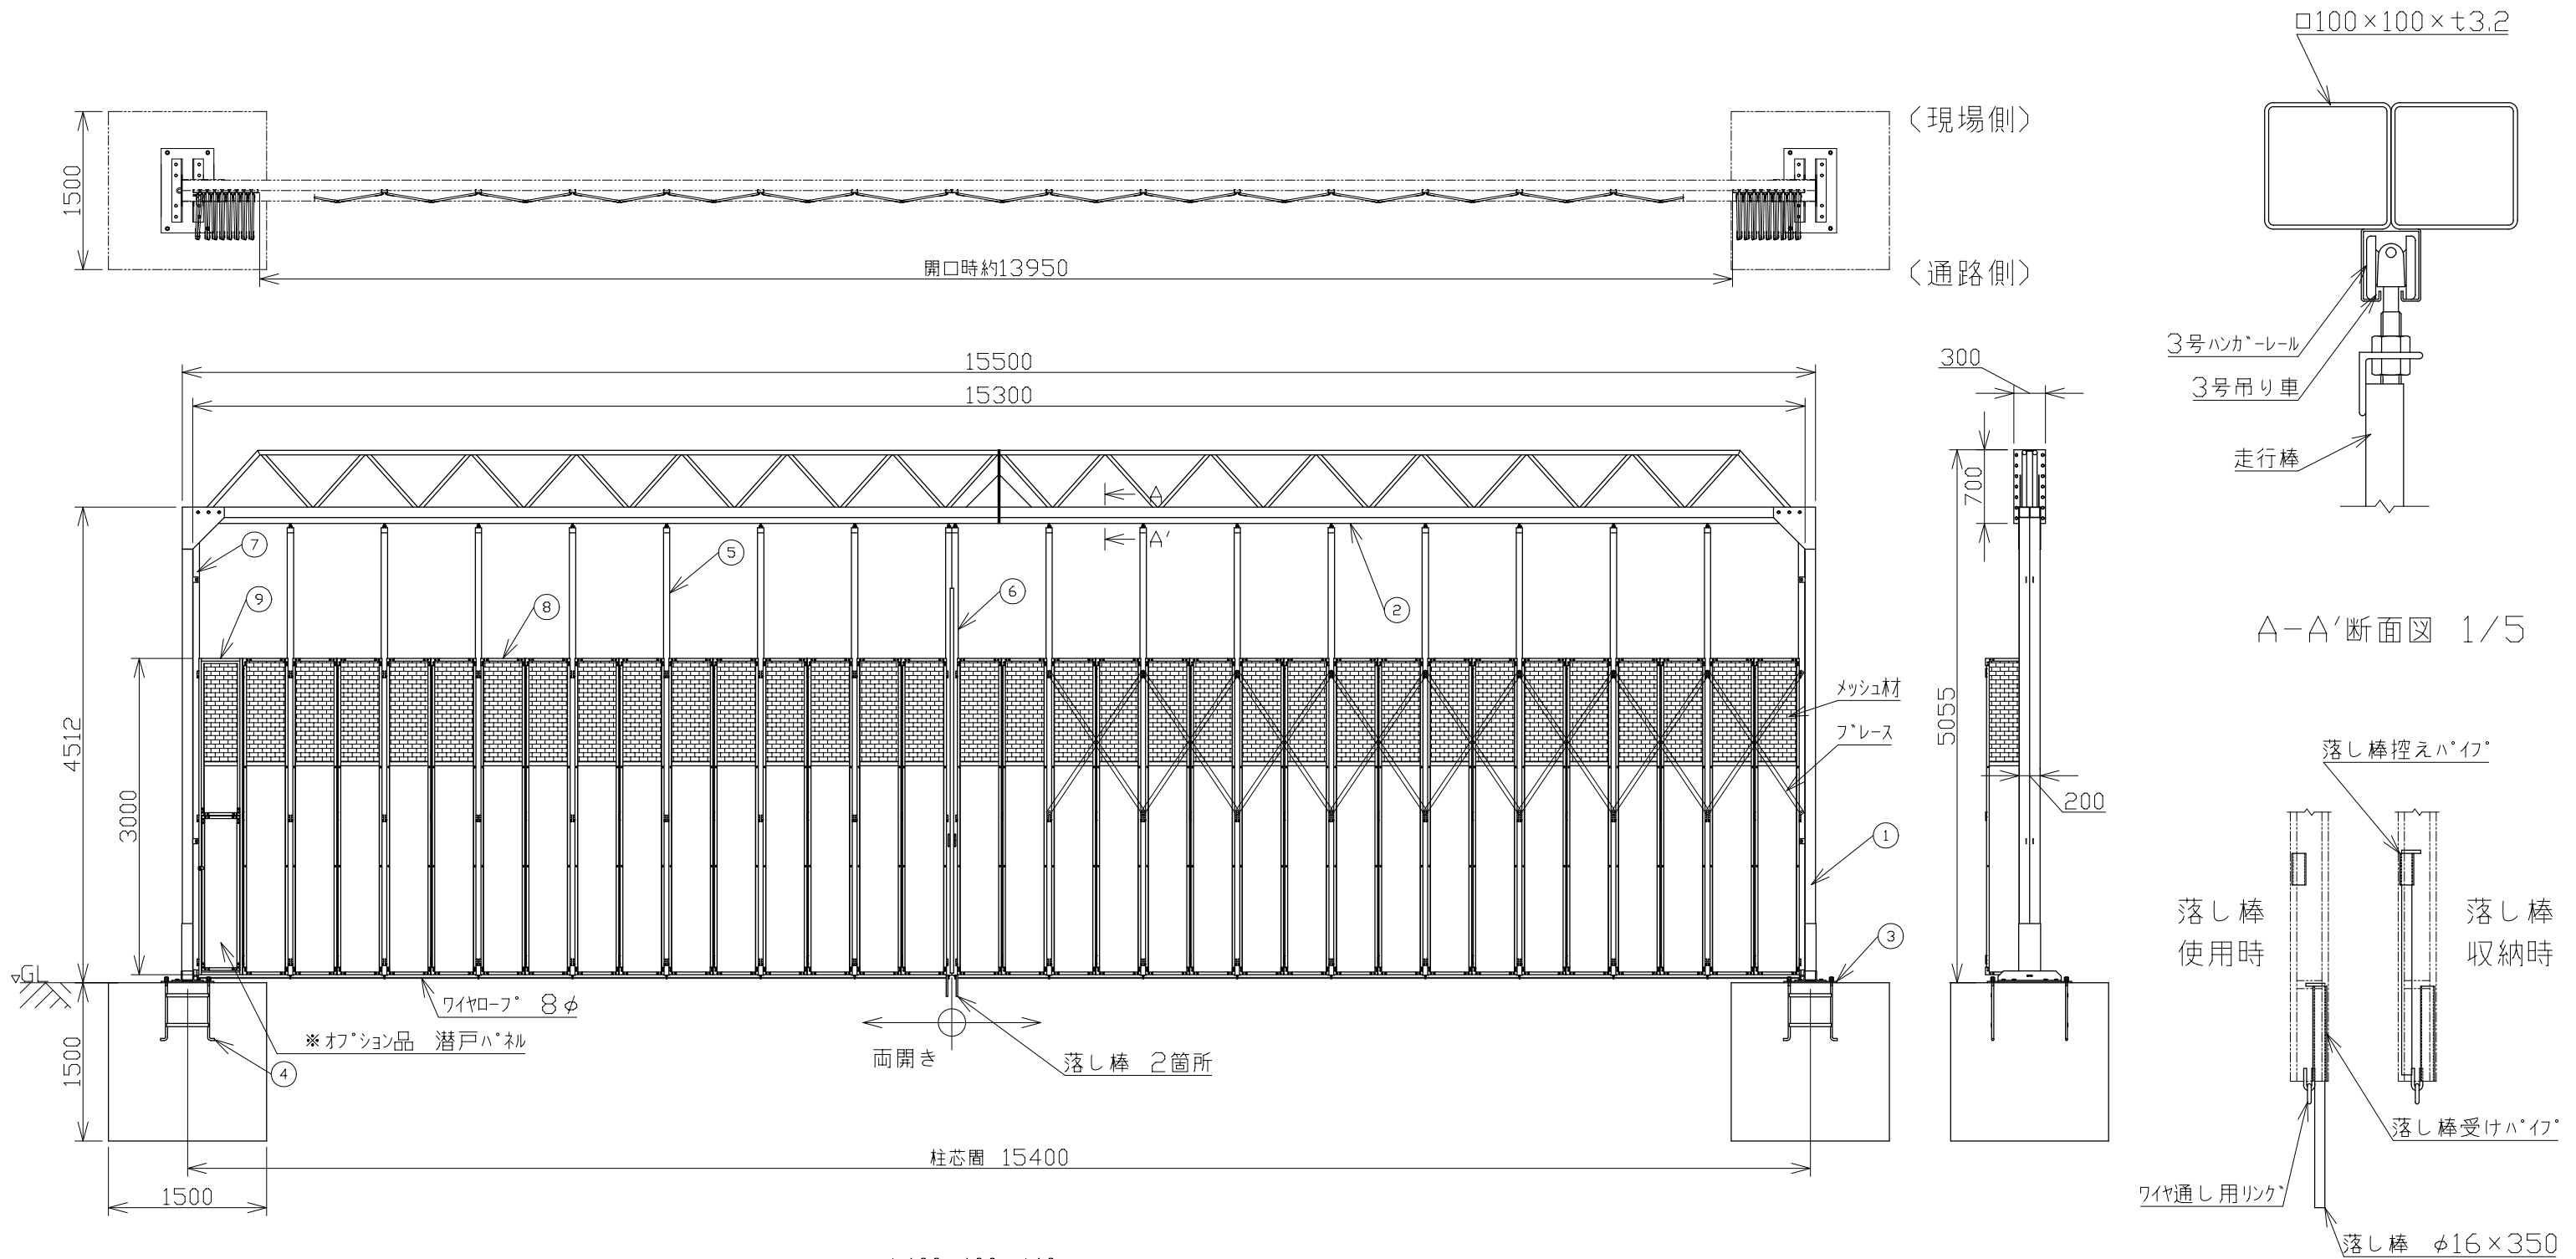

アンカーボルト詳細 1/30

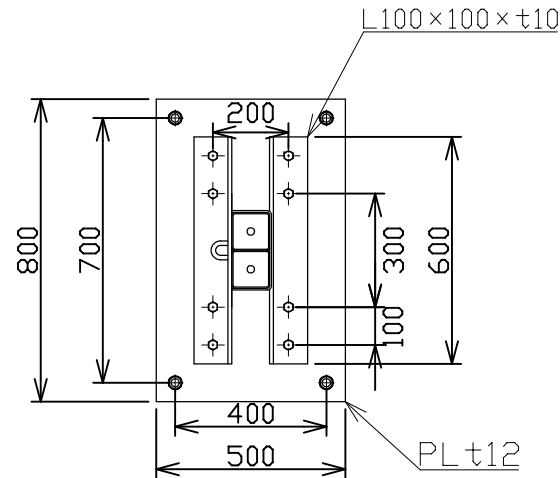

B-B'矢視図 1/20

9	ハネル(潜戸付)	硬質塩化	1	※オプション
8	ハネル	ビニール	16	※潜戸未使用の場合 数量:17
7	走行棒側	SS400	2	
6	走行棒中央(左右)	SS400	2	
5	走行棒中間	SS400	15	
4	アンカーボルト W3/4		2式	1式2本計4本
3	ハースプレート	SS400	2	PL800×600×t12
2	梁 (100角)	SS400	2	ジョイント式
1	柱 (100角)	SS400	2	
番号	品名	材質	数量	備考

承認		作成日	2026.07.07	
検図		尺度	1/60	
作図				
名称	NKハネルゲート PGN-153			
日本機電株式会社	図番	R080707-04		

殿