



サイトホール形状　1/2



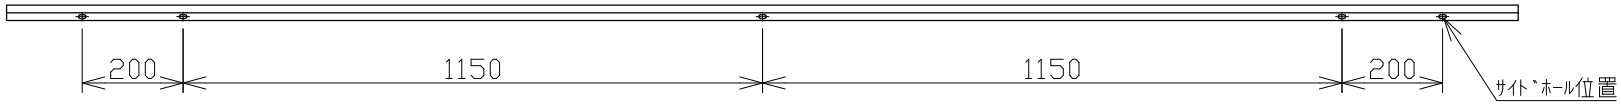

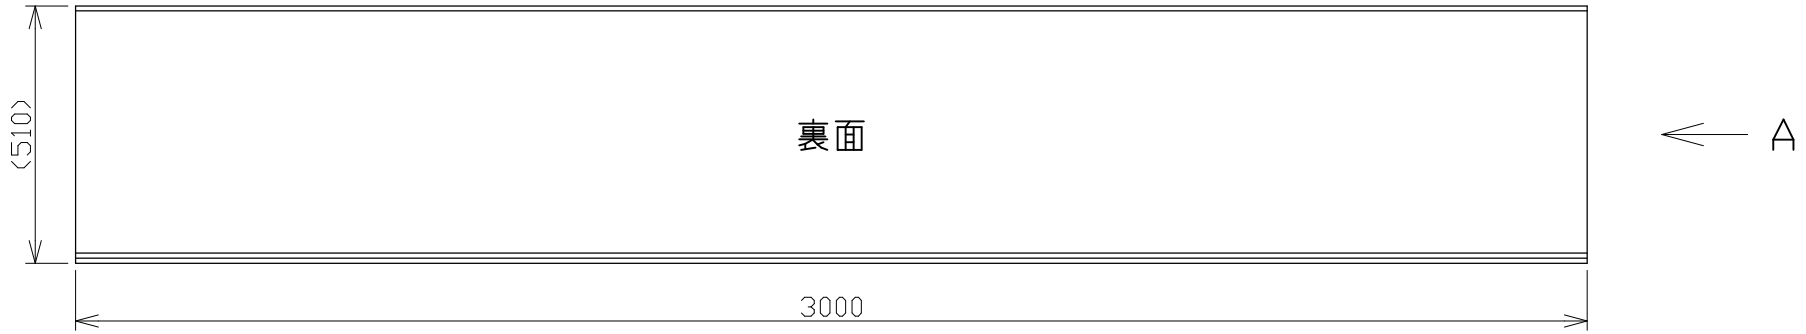

A矢視図　1/5

材質	溶融亜鉛メッキ鋼板　Z27
表面	エポキシ系＋ポリエステル系樹脂塗料
	2コート　2ベーク
裏面	ポリエステル系樹脂塗料
	1コート　1ベーク

尺度	1/15	作成日	2023.02.10	殿
名称	NKタウンキャンバス　1型			
	平面用　型式:T−500　H=3000			
日本機電株式会社		図番	R050210−02	